




Großer Saal / Foyer
 Maßstab 1:150

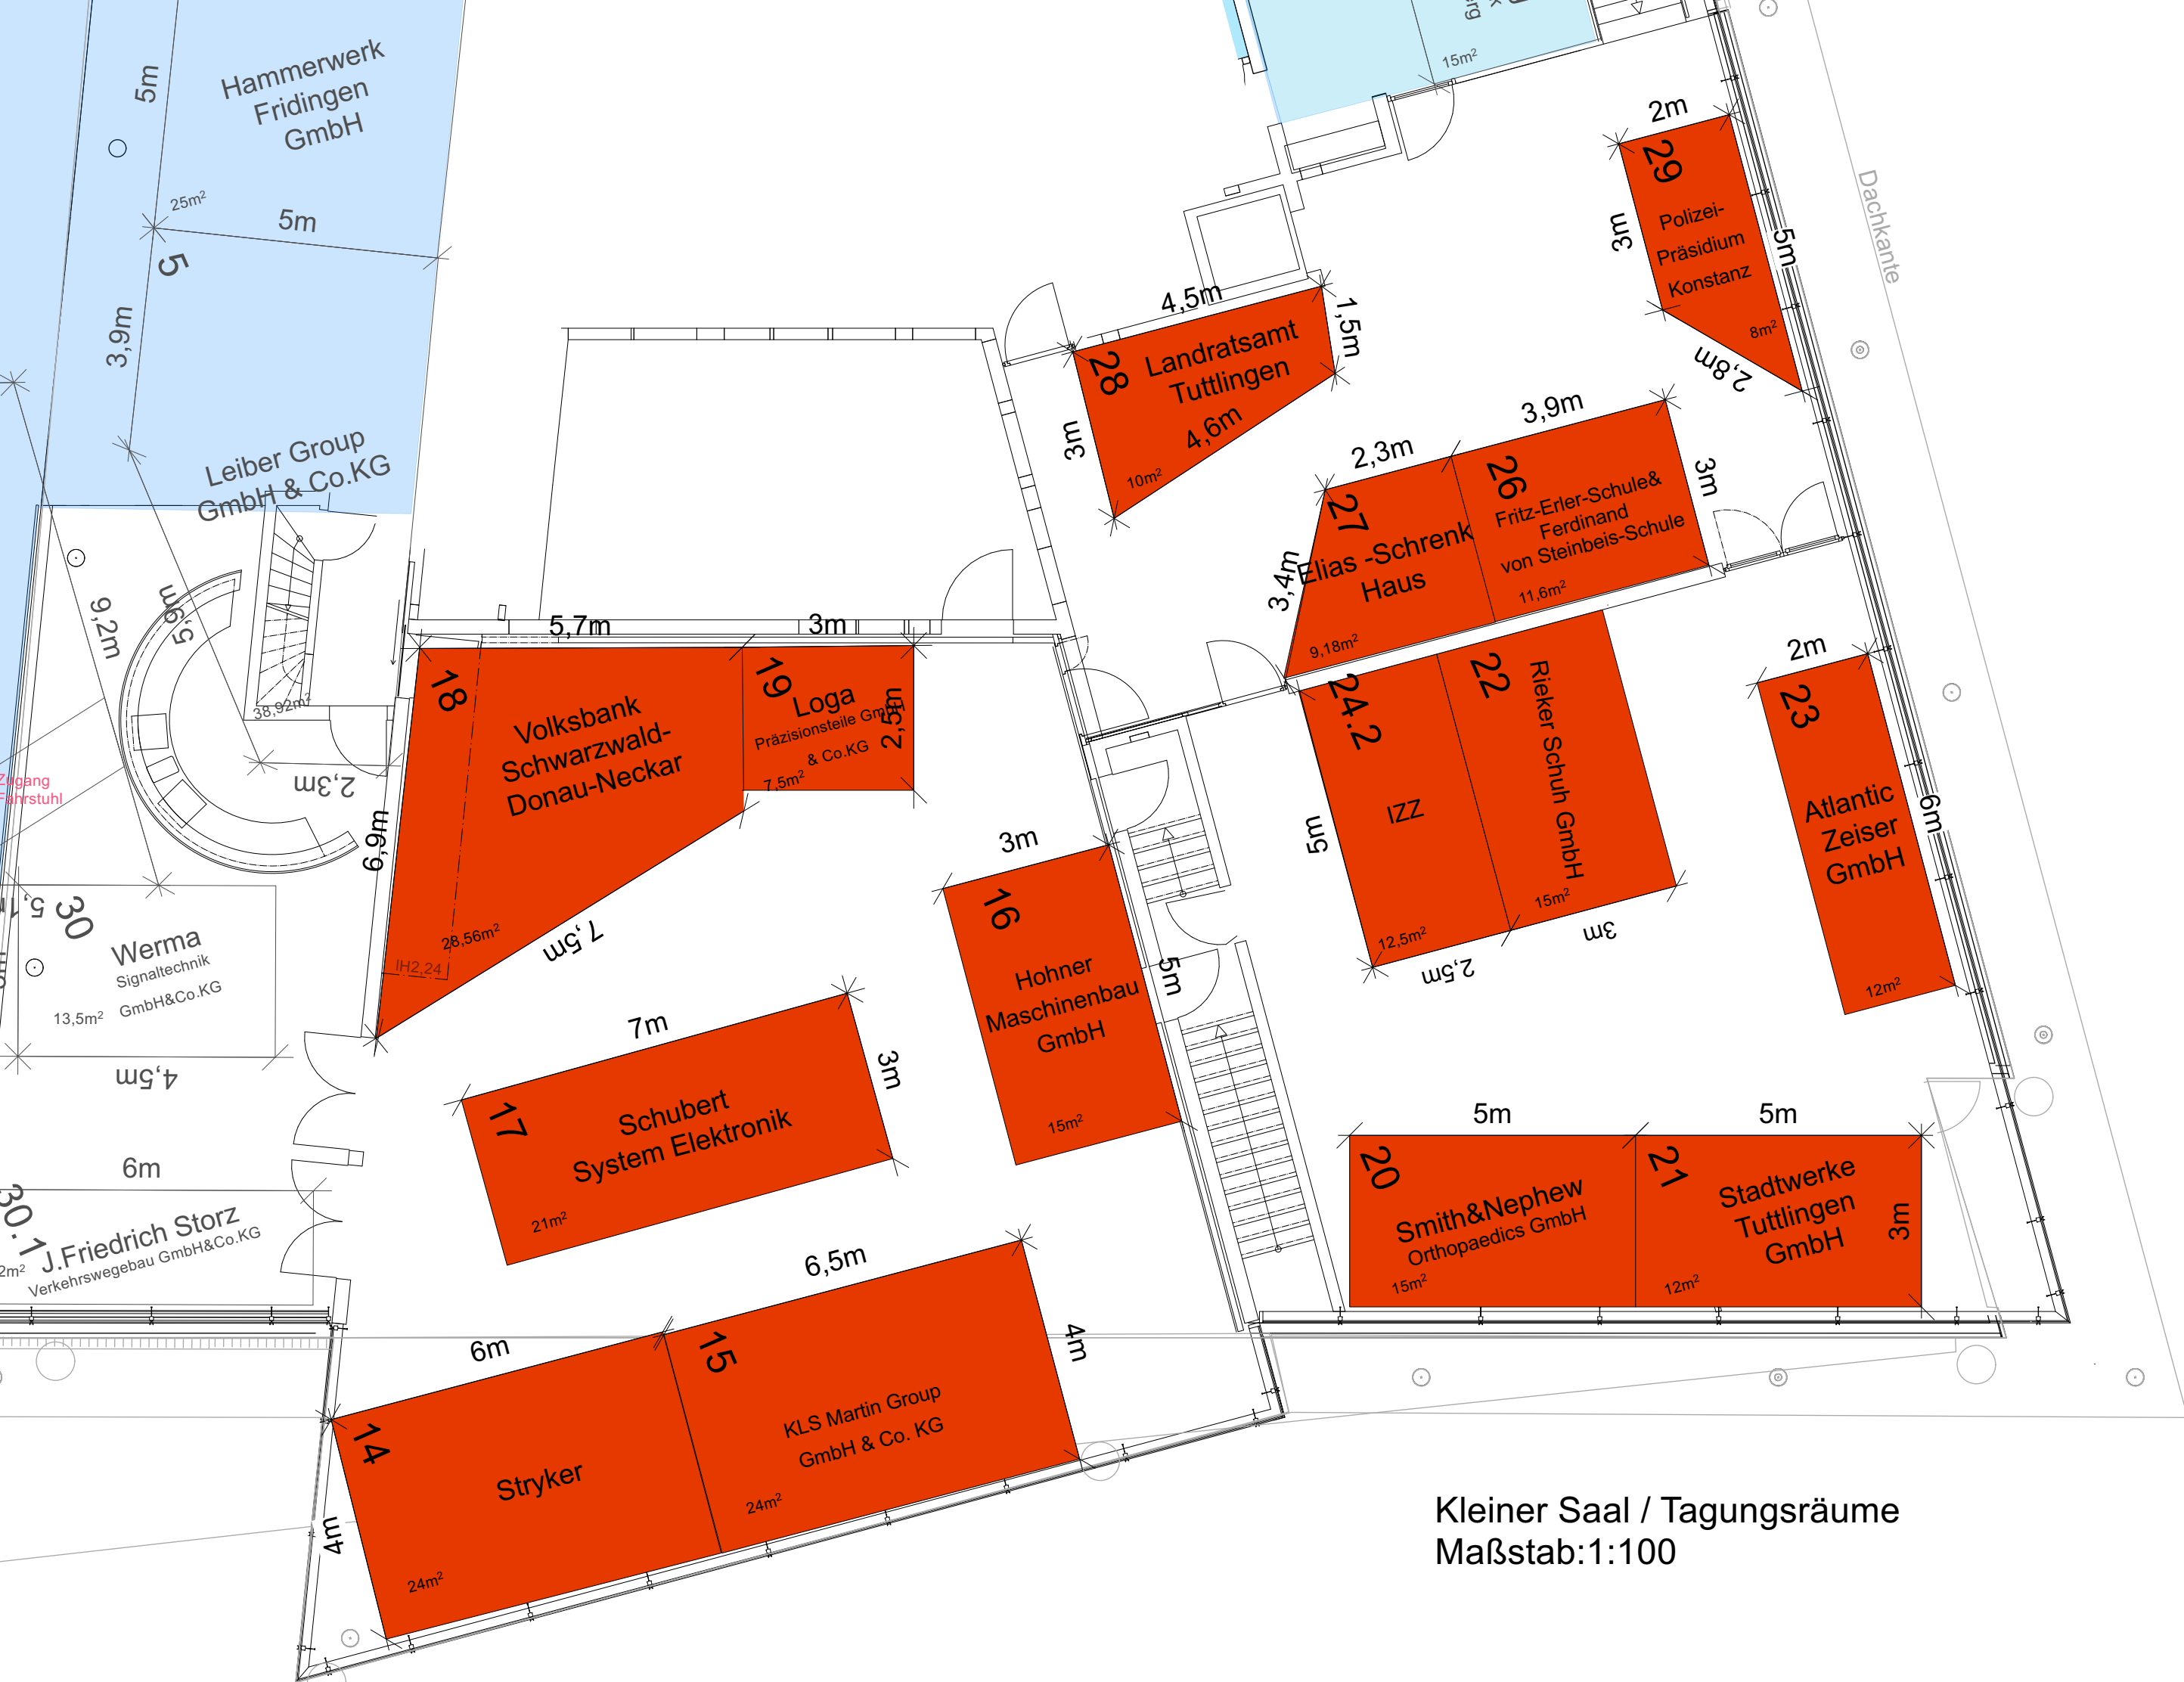

Kleiner Saal / Tagungsräume
 Maßstab: 1:100



Eingangsfoyer EG / Ebene 1
 Maßstab 1:150

11 Landesinnung
 Chirurgiemechanik
 Baden-Württemberg
 13m²
 3m

12 Innung
 für Elektro und
 Informationstechnik
 4,5m
 2m

10 Handwerks-
 Kammer BBT
 Konstanz
 10,5m²
 3m
 3,5m

9 Öschberghof
 GmbH
 10,5m²
 3,5m
 3,5m

8 ASANUS
 10,5m²
 3,5m
 3,9m

7 Meister-
 bäckerei
 Schnecken-
 burger
 25,5m²
 8,6m
 9,6m
 1,9m

6 Marquardt
 GmbH
 32m²
 8m
 4m

5 Hammerwerk
 Fridingen
 GmbH
 25m²
 5m
 3,9m

4 Leiber Group
 GmbH & Co.KG
 38,92m²
 2,3m
 5,9m
 9,2m

3 CHIRON Group SE
 30,04m²
 1,7m
 8,8m

30 Werma
 Signaltechnik
 GmbH & Co.KG
 13,5m²
 4,5m
 3m

31 J.Friedrich Storz
 Verkehrswagenbau GmbH & Co.KG
 20m²
 6m
 2m

3 Netze BW GmbH
 20m²
 5m
 9m




32 Karl Storz GmbH
 & Co KG
 32,4m²
 3,6m
 3m

2 B.Braun
 Aesculap
 48m²
 12m
 4m
 B=1,50m
 H=2,04m


3 SCHAKO
 KG
 16m²
 4m
 4m

B=1,97m
 H=2,04m

W.C.

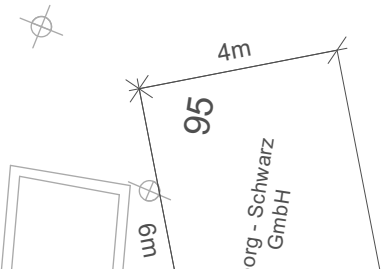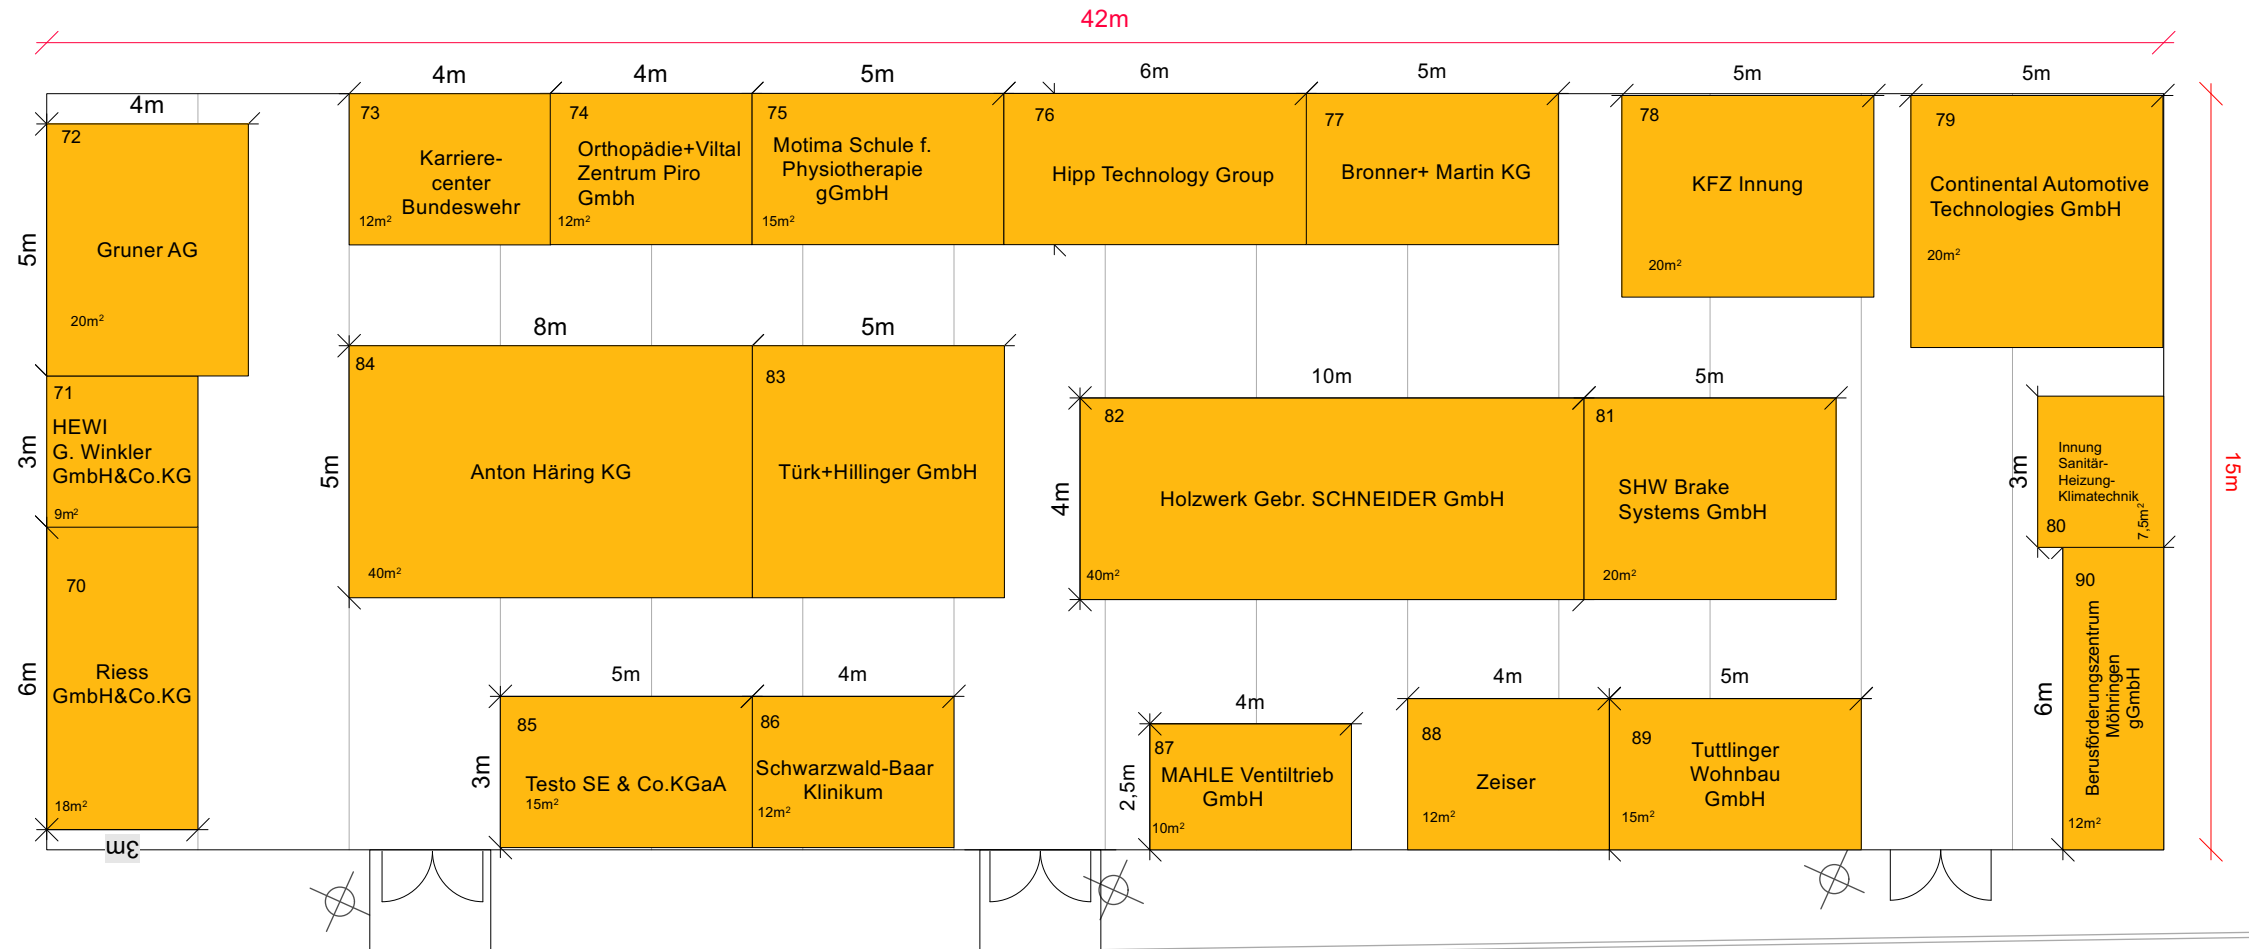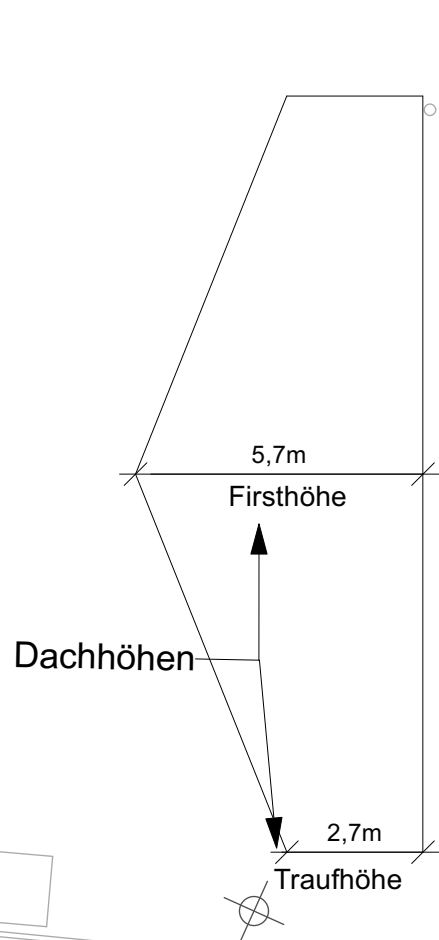

Zelthalle
Maßstab 1:150

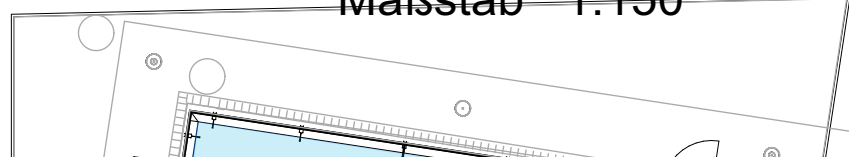

Aussenbereich Vorplatz
Maßstab 1:200

